

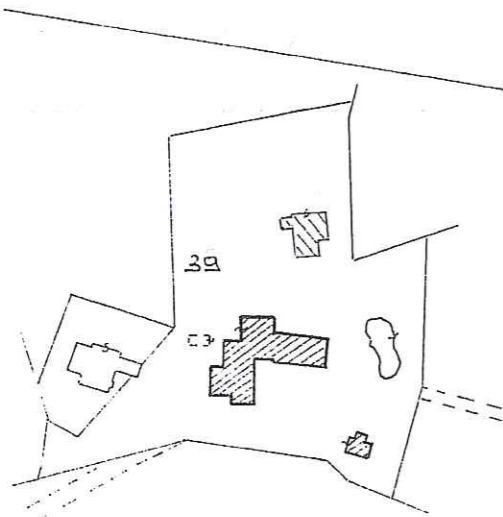
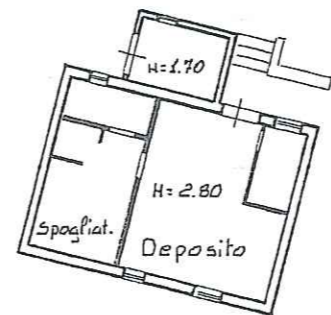


PIANTA PIANO TERRA  
H: 3.20 ml.

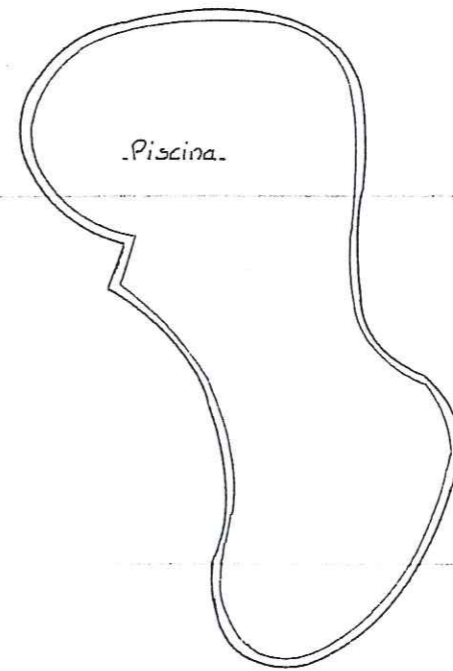


Planimetria Catastale  
Fog.  
Scala 1:2000


ORIENTAMENTO

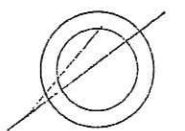


SCALA DI 1: 200

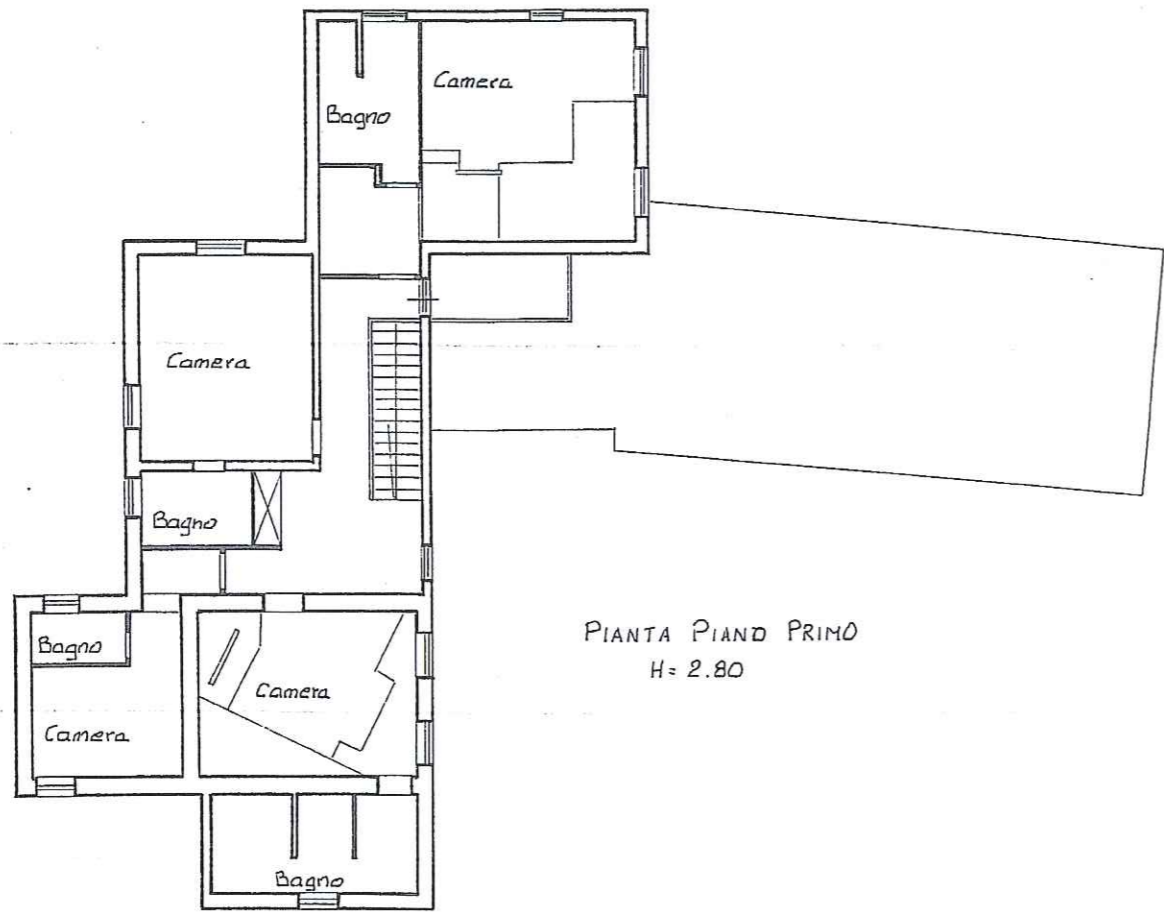

PIANTA PIANO PRIMO  
H= 2.80

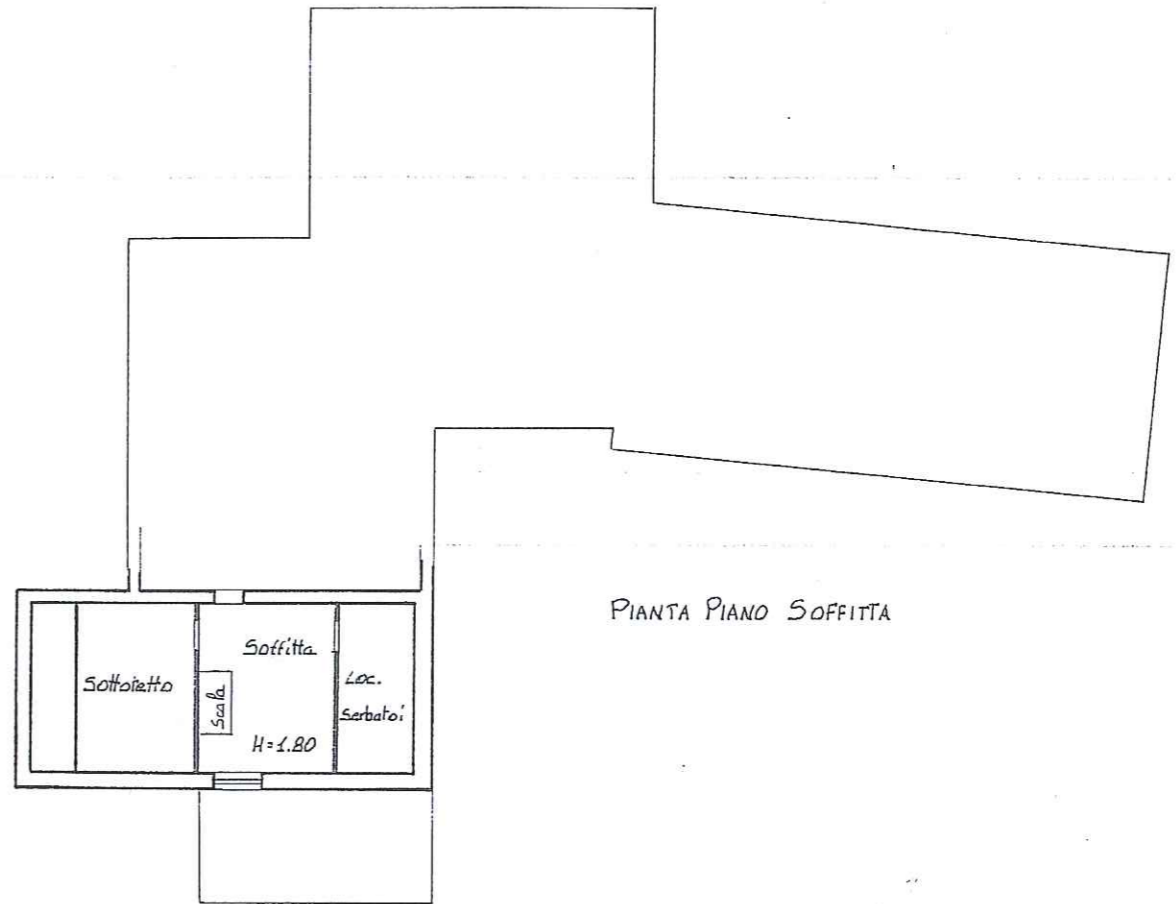


PIANTA PIANO SOFFITTA

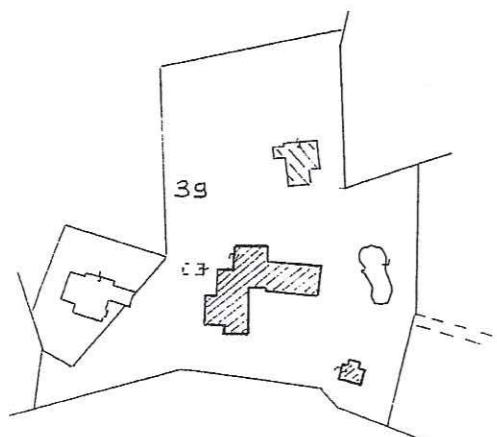

Planimetria Catastale  
Fog.  
Scala 1:2000


ORIENTAMENTO

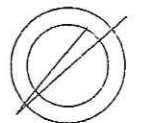


SCALA DI 1:200




di u.i.u. in Comune di..... via..... civ.....

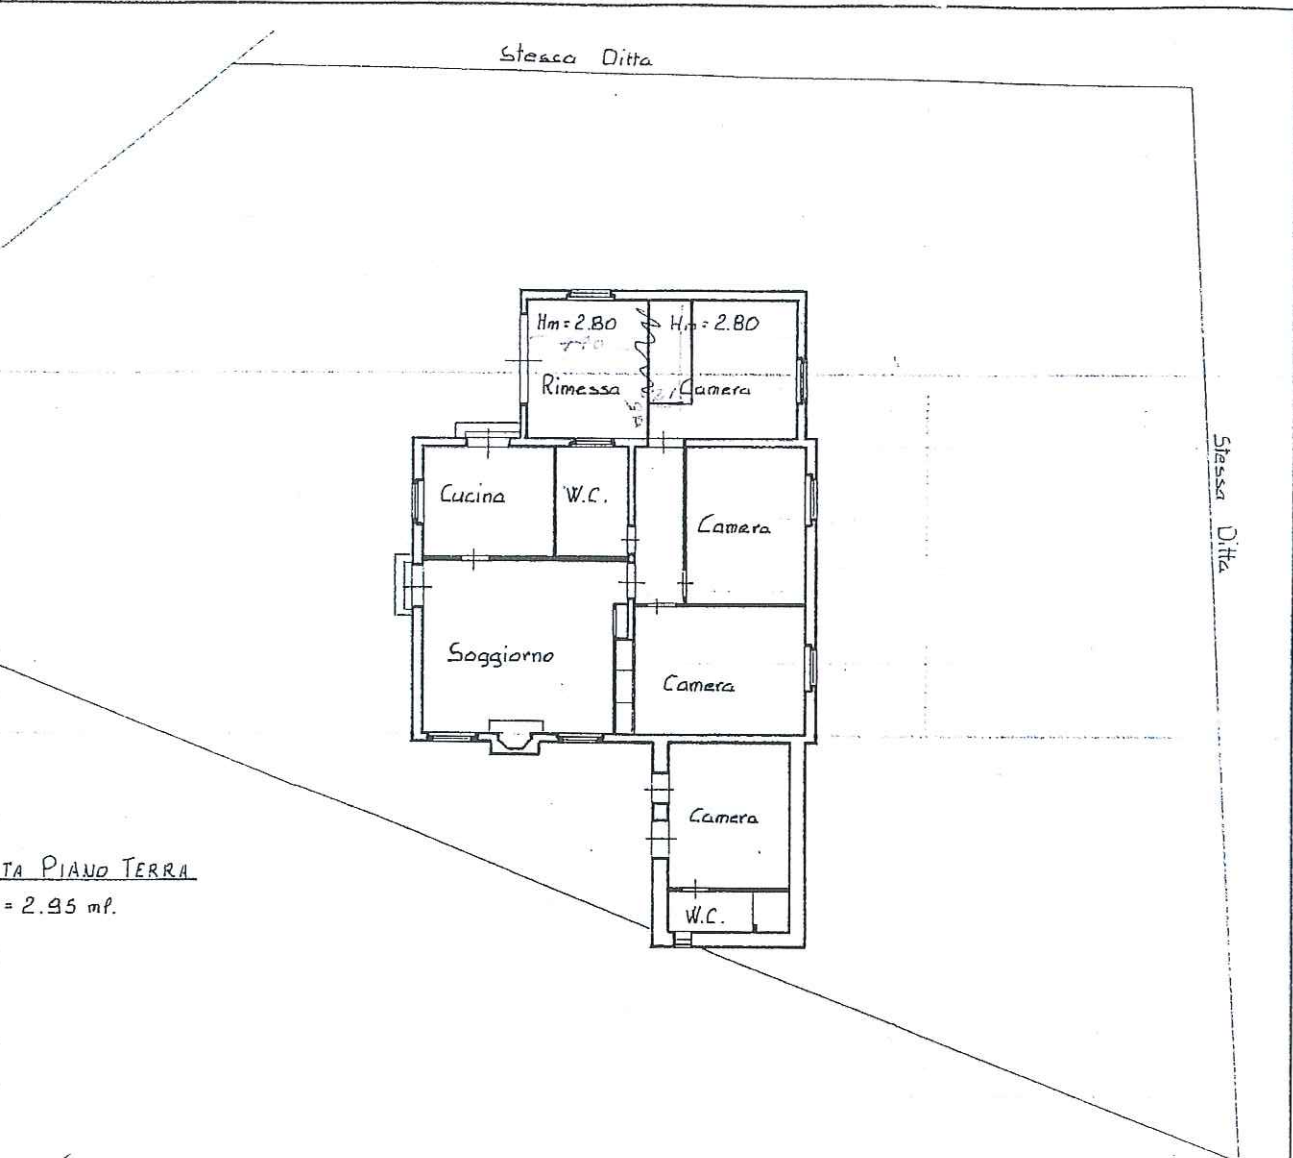

TA PIANO TERRA  
= 2.95 mp.

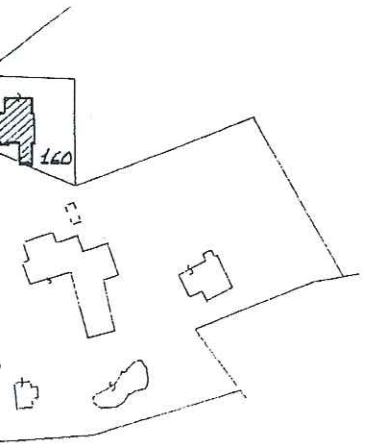

Planimetria Catastale  
Fog.  
Scala 1:2000

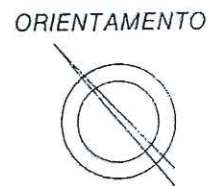




di u.i.u. in Comune di ..... via ..... civ.....


Stessa Ditta

Stessa Ditta

Stessa Ditta

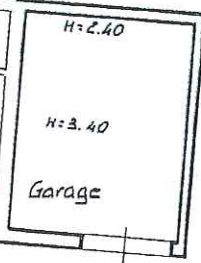


PIANTA PIANO TERRA

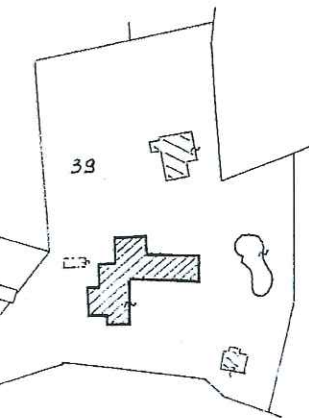

Planimetria Catastale  
Fog. ....  
Scala 1:2000

ORIENTAMENTO

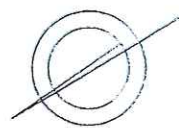


Scala 1:200





Planimetria di u.i.u. in Comune di ..... via ..... civ. ....

PIANTA PIANO TERRA  
H = 3.30 m.p.

Stessa Ditta

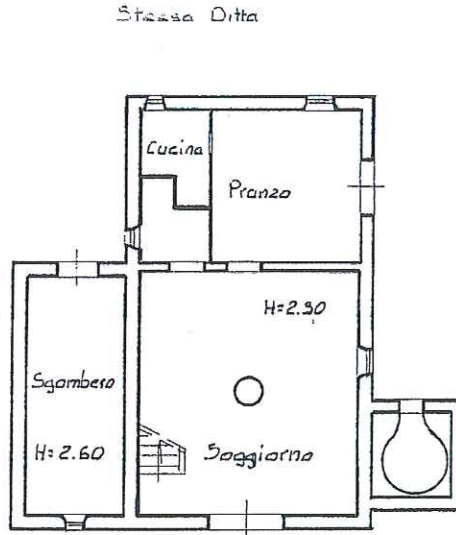


PIANTA PIANO PRIMO  
Hm = 2.80 m.p.

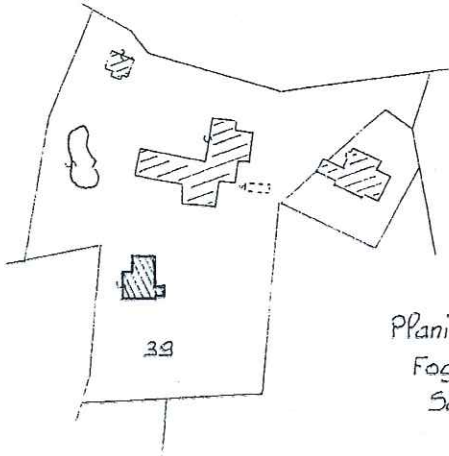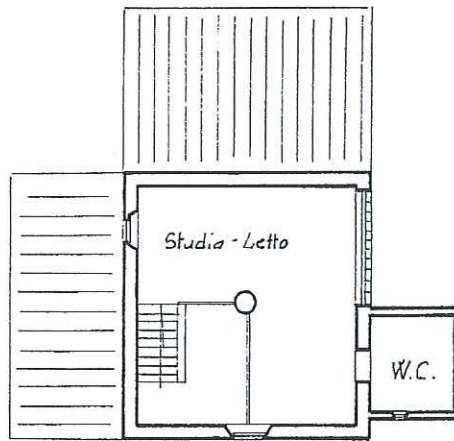

Planimetria Catastale  
Fog.  
Scala 1:2000

ORIENTAMENTO

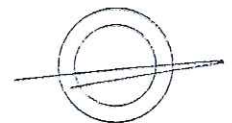

SCALA DI 1:200