



- PIANTA PIANO TERRA -

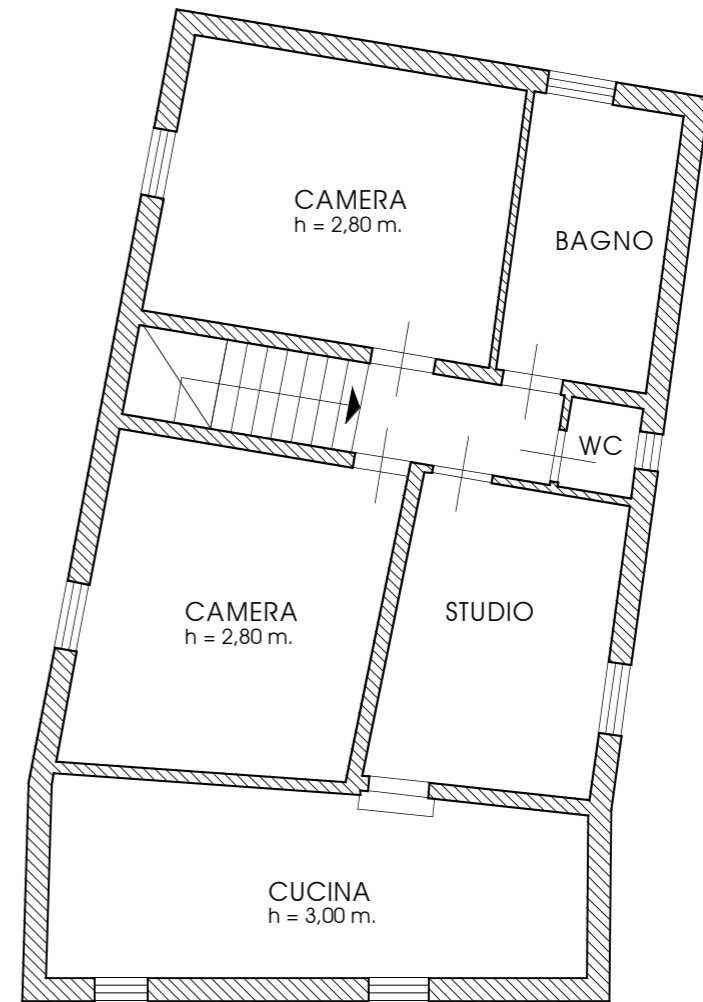

- PIANTA PIANO PRIMO -

- PLANIMETRIA CATASTALE -

COMUNE DI LUCIGNANO
FOGLIO 22 PARTICELLA 78

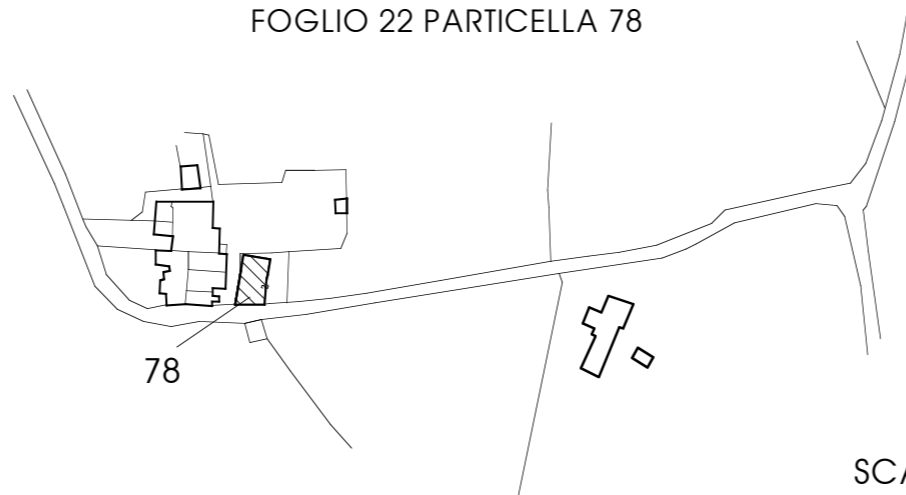

SCALA 1 : 2000