



PIANTA PIANO PRIMO


LATO SUD

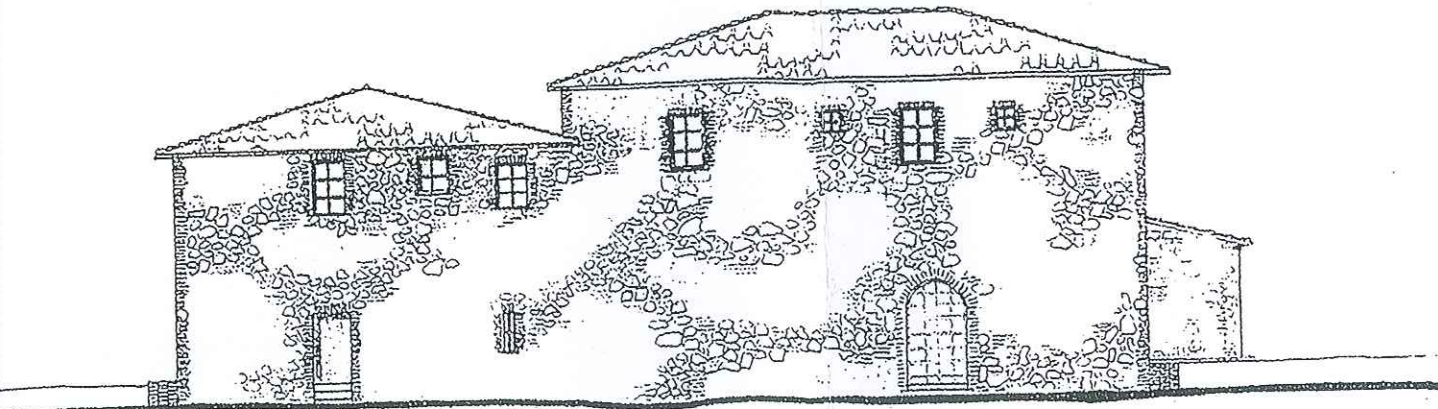


LATO NORD


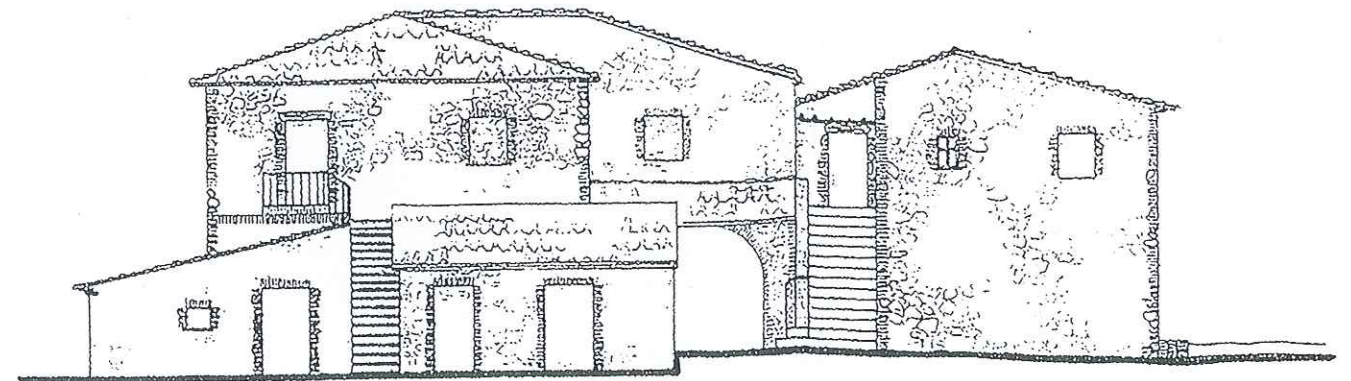


LATO EST

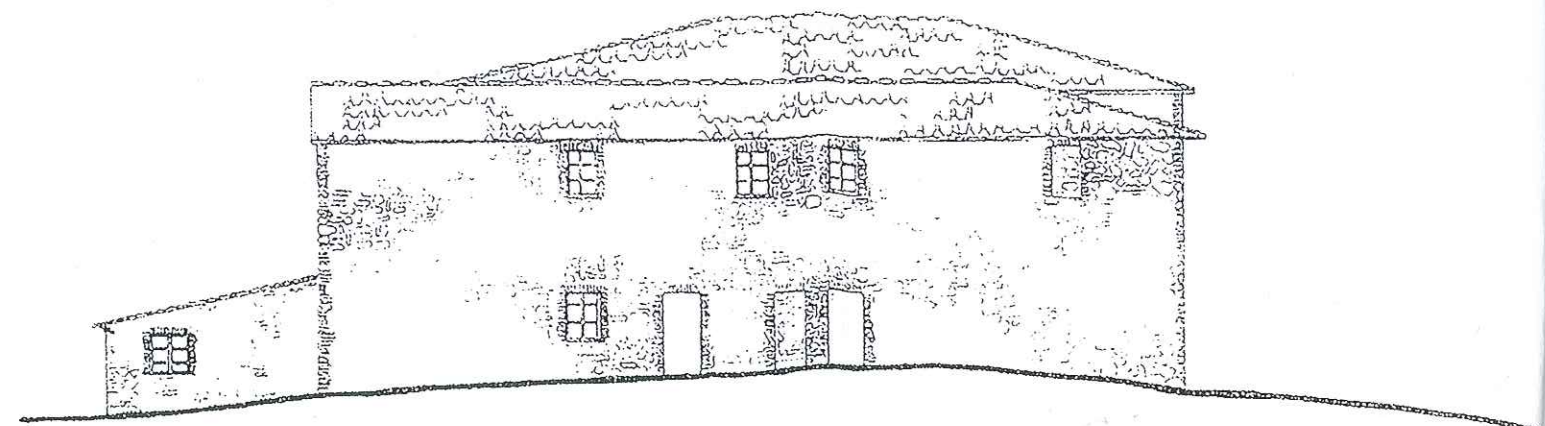


LATO OVEST

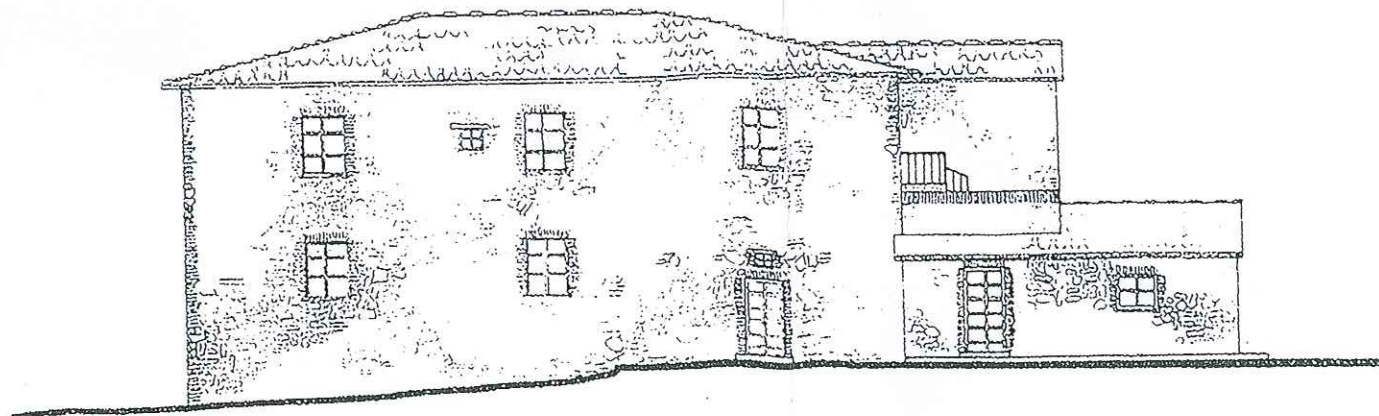

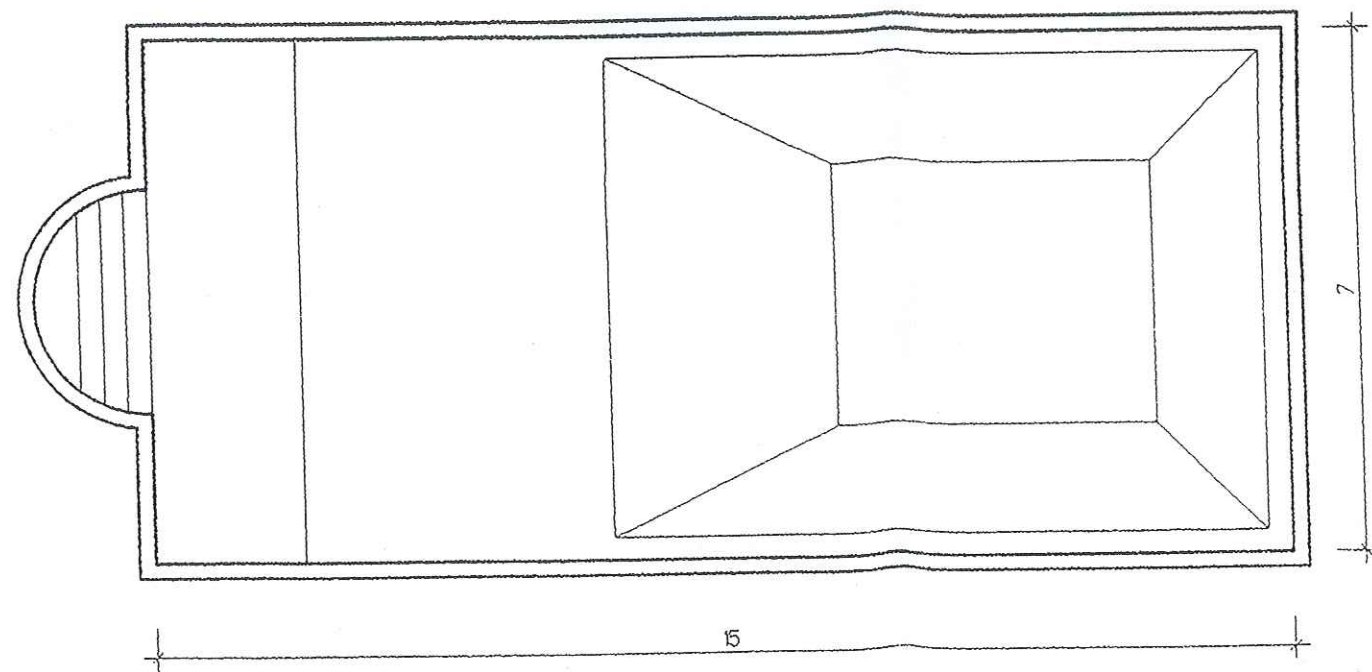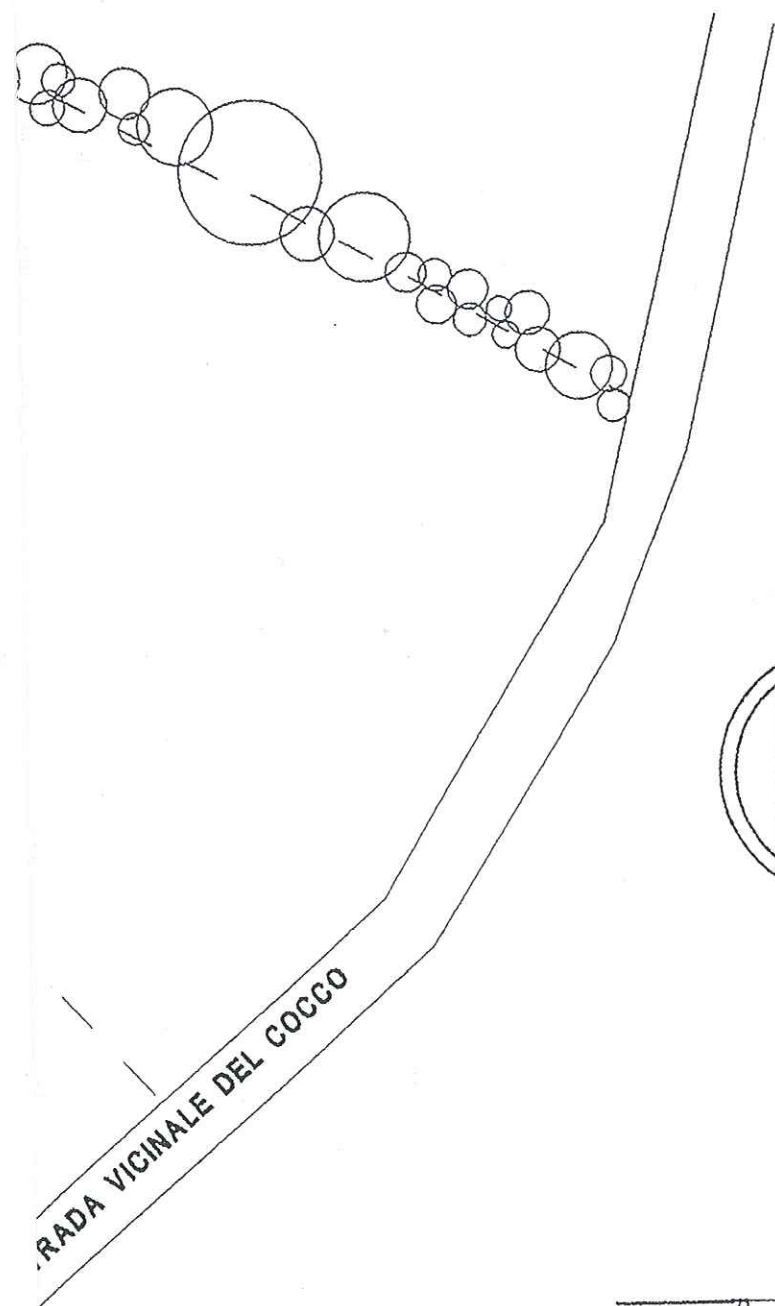

PIANTA

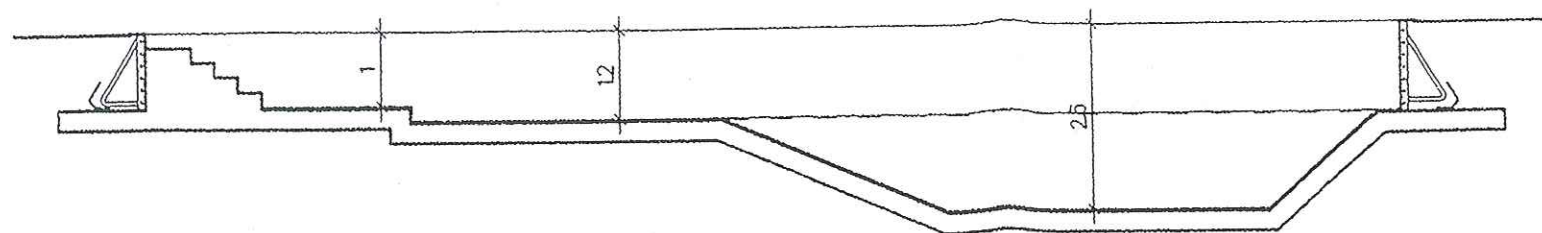

SEZIONE