

ELABORATO PLANIMETRICO

Compilato da:

Iscritto all'albo:

Agenzia delle Entrate

CATASTO FABBRICATI

Ufficio Provinciale di

Arezzo

Comune di Lucignano


Sezione: Foglio: Particella:

Protocollo n. del 01/02/2024

Tipo Mappale n. del

Dimostrazione grafica dei subalterni

Scala 1 : 500

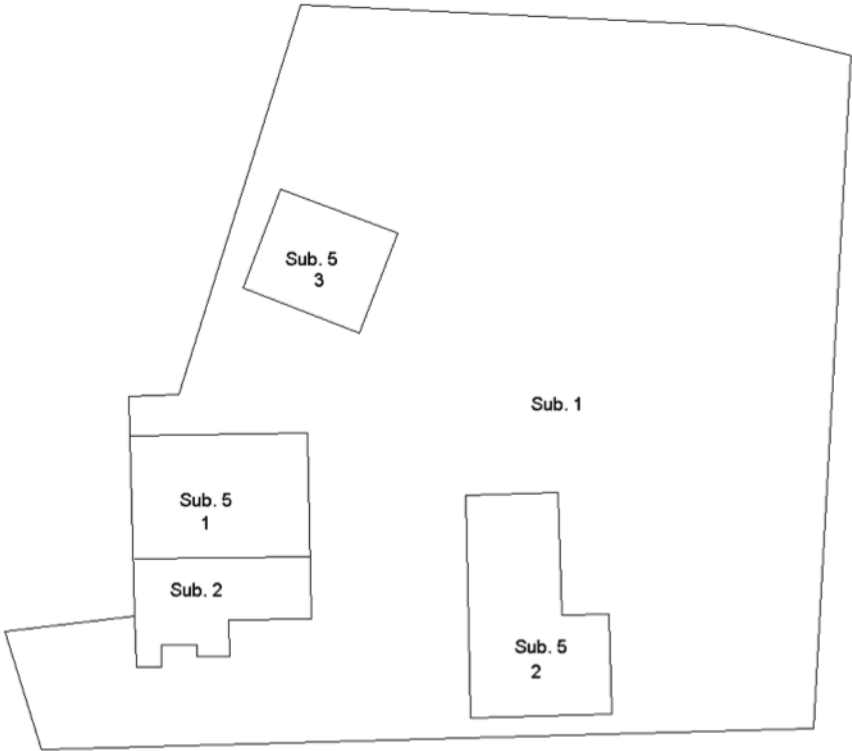

Piano Terra



Piano Primo

