123,60

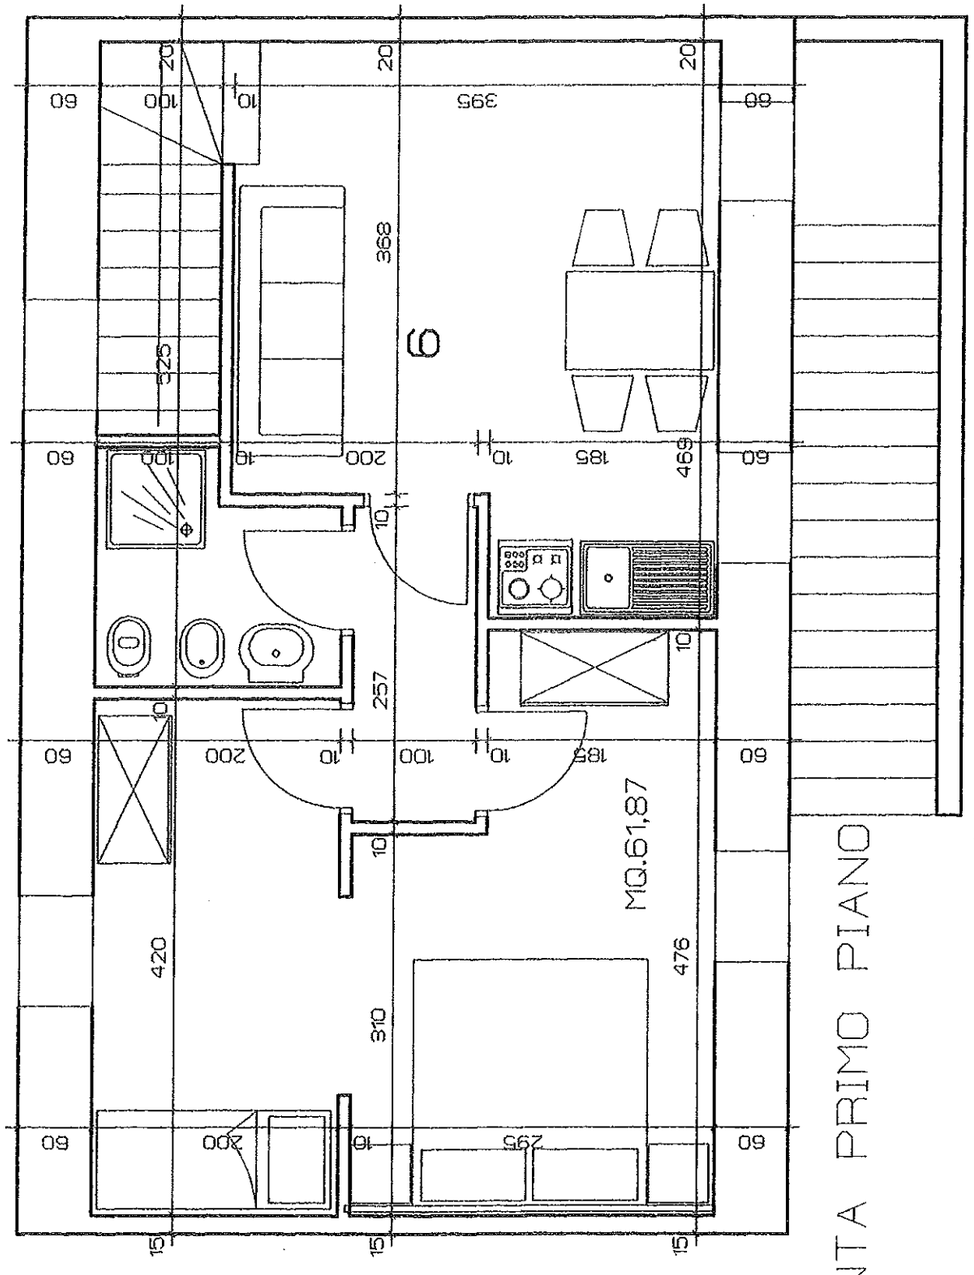

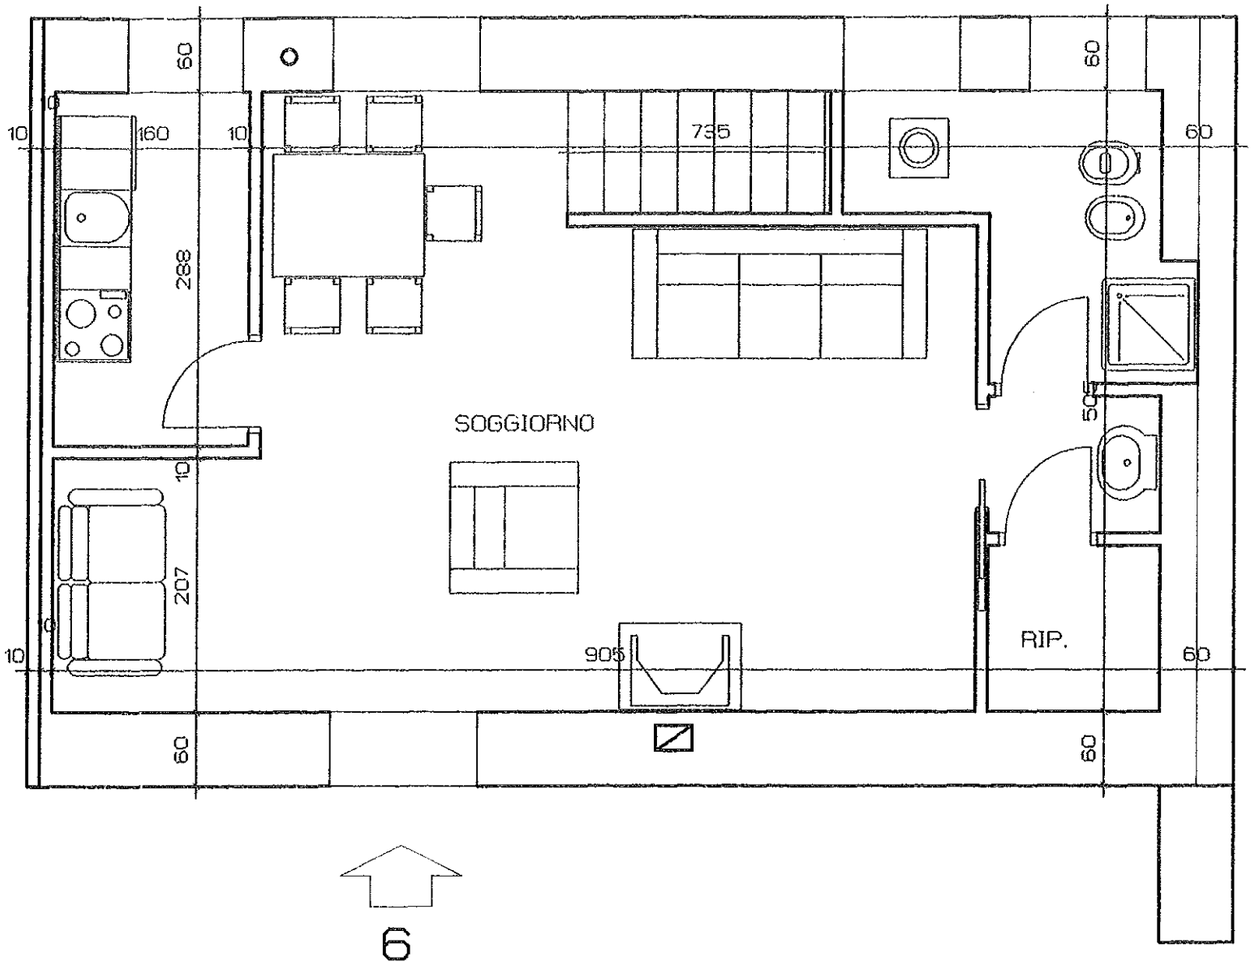

Mq. 59,06

PIANTA PIANO TERRA

@6B

SCALA 1:50